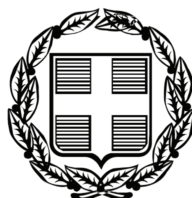


ΕΦΗΜΕΡΙΣ ΤΗΣ ΚΥΒΕΡΝΗΣΕΩΣ

ΤΗΣ ΕΛΛΗΝΙΚΗΣ ΔΗΜΟΚΡΑΤΙΑΣ

ΤΕΥΧΟΣ ΤΕΤΑΡΤΟ — Αρ. Φύλλου 559

1 Νοεμβρίου 2007

ΠΕΡΙΕΧΟΜΕΝΑ

ΑΠΟΦΑΣΕΙΣ

ΑΠΟΦΑΣΕΙΣ

Αριθ. 6487

Κήρυξη ως αναδασωτέας εκτάσεως συνολικού εμβαδού εξακοσίων ογδόντα δύο χιλιάδων τετραγωνικών μέτρων και μηδέν χιλιοστών (682.000,000) τ.μ. στις θέσεις «Πετρορράχη» και «Οράον» της περιφέρειας των Δημ. Διαμ/των Παντανάσσης και Αμμοτόπου, του Δήμου Ξηροβουνίου του Νομού Άρτας.

Ο ΓΕΝΙΚΟΣ ΓΡΑΜΜΑΤΕΑΣ ΠΕΡΙΦΕΡΕΙΑΣ ΗΠΕΙΡΟΥ

Έχοντας υπόψη:

1. Τις διατάξεις:

α. Του άρθρου 117 παρ. 3 του Συντάγματος

β. Του ν. 998/1979 «περί Προστασίας των Δασών και Δασικών εν γένει εκτάσεων της Χώρας και συγκεκριμένα: (α) του αρθρ. 38 παρ. 1 και (β) του αρθρ. 41 παρ. 1 και 2.

γ. Του ν. 2503/1997 «Διοίκηση - Οργάνωση - Στελέχωση της περιφέρειας κ.λ.π.».

δ. Του ν. 2647/1998 «Μεταβίβαση αρμοδιοτήτων κ.λ.π.».

2. Τις διαταγές του Υπουργείου Γεωργίας α) 160417/1180/ 8.7.1980 και 182447/3049/24.9.1980.

3. Την υπ' αριθμ. 13519 /7.7.2004 (ΦΕΚ 1115/Β/23.7.2004) απόφαση του Γενικού Γραμματέα Περιφέρειας Ηπείρου «Περί μεταβίβασης αρμοδιοτήτων, παροχής εξουσιοδότησης υπογραφής κ.λ.π. με εντολή Γενικού Γραμματέα Περιφέρειας Ηπείρου».

4. Την υπ' αριθμ. 6238 /5.10.2007 εισήγηση της Δ/νσης Δασών Ν. Άρτας, αποφασίζουμε:

Κηρύσσουμε αναδασωτέα, δημοτική δασική έκταση συνολικού εμβαδού εξακοσίων ογδόντα δύο χιλιάδων και μηδέν χιλιοστών (682.000,00) τ.μ. Η έκταση αυτή βρίσκεται στις θέσεις « Πετρορράχη » και «Οράον» της περιφέρειας των Δημοτικών Διαμ/των Παντανάσσης και Αμμοτόπου του Δήμου Ξηροβουνίου του Νομού Άρτας, απεικονίζεται σε δύο ξεχωριστά τμήματα με τα στοιχεία: A_1, - A_2 -... - A_{40} - A_1 και A_{41} - A_{42} -... - A_{51} - A_{41} στο προσαρτημένο στην παρούσα απόφαση μας τοπογραφικό σχεδιάγραμμα, σε ΕΓΣΑ 87 συντεταγμένες το οποίο αποτελεί αναπόσπαστο μέρος αυτής και έχει όρια:

Ανατολικά: Με Δημοτική δασική έκταση Δήμου Ξηροβουνίου.

Δυτικά: Με δασική έκταση Δήμου Φιλιππιάδος (Νομού Πρέβεζας).

Βόρεια: Με δασική έκταση Δήμου Φιλιππιάδος (Νομού Πρέβεζας).

Νότια: Με Δημοτική δασική έκταση Δήμου Ξηροβουνίου.

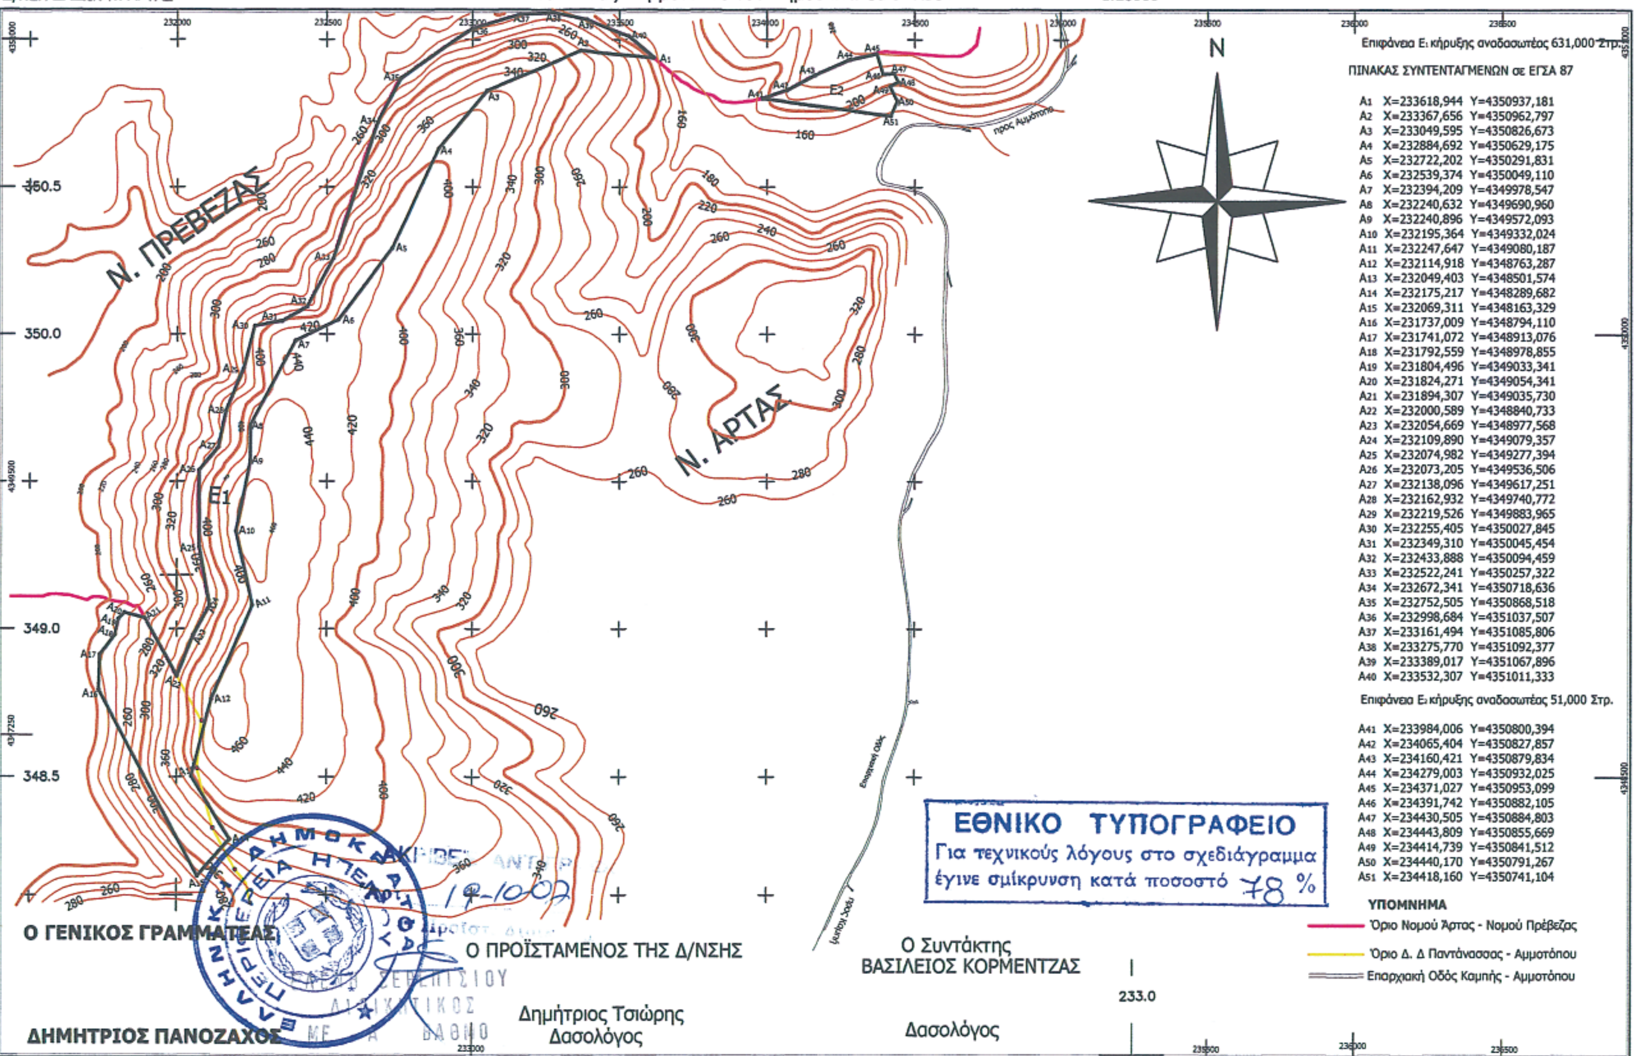
Σκοποί της κήρυξης της ανωτέρω εκτάσεως ως αναδασωτέας είναι η διατήρηση του δασικού χαρακτήρα αυτής και ο αποκλεισμός διάθεσης της για άλλη χρήση καθώς και η αποκατάσταση της καταστραφείσας από πυρκαγιά δασικής βλάστησης αποτελούμενης από άτομα βελανιδιάς και αειφύλλων πλατύφυλλων που η υπόψη έκταση πριν την καταστροφή της αποτελούσε δάσος βελανιδιάς.

Με την απόφαση μας αυτή δεν προκαλείται δαπάνη σε βάρος του κρατικού προϋπολογισμού.

Η απόφαση αυτή να δημοσιευθεί στην Εφημερίδα της Κυβερνήσεως.

Ιωάννινα, 16 Οκτωβρίου 2007

Ο Γενικός Γραμματέας Περιφέρειας
ΔΗΜΗΤΡΙΟΣ ΠΑΝΟΖΑΧΟΣ


ΕΛΛΗΝΙΚΗ ΔΗΜΟΚΡΑΤΙΑ
ΠΕΡΙΦΕΡΕΙΑ ΗΠΕΙΡΟΥ
ΓΕΝΙΚΗ Δ/ΝΣΗ ΠΕΡΙΦΕΡΕΙΑΣ
Δ/ΝΣΗ ΔΑΣΩΝ Ν. ΑΡΤΑΣ
ΤΟΠΟΓΡΑΦΙΚΗ ΑΠΟΤΥΠΩΣΗ ΠΕΡΙΟΧΩΝ
που θα ΚΗΡΥΧΘΟΥΝ ΑΝΑΔΑΣΩΤΕΕΣ
Θέσεις " Πετρορράχη " και " Οράον "των Δ. Διαμ/των
Παντάνασσας - Αμμοτόπου του Δήμου ΞΗΡΟΒΟΥΝΙΟΥ
Ανήκει στην υπ αριθ. 6487 / 16 - 10 - 2007 του κ. Γενικού
Γραμματέα της Περιφέρειας Ηπείρου.
ΚΛΙΜΑΚΑ
1:20000
N
Ν. ΠΡΕΒΕΖΑΣ
Ν. ΑΡΤΑΣ
E1
E2
Επιφάνεια E1 κήρυξης αναδασωτέας 631,000 Στρ.
ΠΙΝΑΚΑΣ ΣΥΝΤΕΝΤΑΓΜΕΝΩΝ σε ΕΓΣΑ 87
A1 X=233618,944 Y=4350937,181
A2 X=233367,656 Y=4350962,797
A3 X=233049,595 Y=4350826,673
A4 X=232884,692 Y=4350629,175
A5 X=232722,202 Y=4350291,831
A6 X=232539,374 Y=4350049,110
A7 X=232394,209 Y=4349978,547
A8 X=232240,632 Y=4349690,960
A9 X=232240,896 Y=4349572,093
A10 X=232195,364 Y=4349332,024
A11 X=232247,647 Y=4349080,187
A12 X=232114,918 Y=4348763,287
A13 X=232049,403 Y=4348501,574
A14 X=232175,217 Y=4348289,682
A15 X=232069,311 Y=4348163,329
A16 X=231737,009 Y=4348794,110
A17 X=231741,072 Y=4348913,076
A18 X=231792,559 Y=4348978,855
A19 X=231804,496 Y=4349033,341
A20 X=231824,271 Y=4349054,341
A21 X=231894,307 Y=4349035,730
A22 X=232000,589 Y=4348840,733
A23 X=232054,669 Y=4348977,568
A24 X=232109,890 Y=4349079,357
A25 X=232074,982 Y=4349277,394
A26 X=232073,205 Y=4349536,506
A27 X=232138,096 Y=4349617,251
A28 X=232162,932 Y=4349740,772
A29 X=232219,526 Y=4349883,965
A30 X=232255,405 Y=4350027,845
A31 X=232349,310 Y=4350045,454
A32 X=232433,888 Y=4350094,459
A33 X=232522,241 Y=4350257,322
A34 X=232672,341 Y=4350718,636
A35 X=232752,505 Y=4350868,518
A36 X=232998,684 Y=4351037,507
A37 X=233161,494 Y=4351085,806
A38 X=233275,770 Y=4351092,377
A39 X=233389,017 Y=4351067,896
A40 X=233532,307 Y=4351011,333
Επιφάνεια E2 κήρυξης αναδασωτέας 51,000 Στρ.
A41 X=233984,006 Y=4350800,394
A42 X=234065,404 Y=4350827,857
A43 X=234160,421 Y=4350879,834
A44 X=234279,003 Y=4350932,025
A45 X=234371,027 Y=4350953,099
A46 X=234391,742 Y=4350882,105
A47 X=234430,505 Y=4350884,803
A48 X=234443,809 Y=4350855,669
A49 X=234414,739 Y=4350841,512
A50 X=234440,170 Y=4350791,267
A51 X=234418,160 Y=4350741,104
ΕΘΝΙΚΟ ΤΥΠΟΓΡΑΦΕΙΟ
Για τεχνικούς λόγους στο σχεδιάγραμμα
έγινε σμίκρυνση κατά ποσοστό 78 %
ΥΠΟΜΝΗΜΑ
Όριο Νομού Άρτας - Νομού Πρέβεζας
Όριο Δ. Δ Παντάνασσας - Αμμοτόπου
Επαρχιακή Οδός Καμπής - Αμμοτόπου
προς Αμμότοπο
Επαρχιακή Οδός
προς Καμπή
350.5
350.0
349.0
348.5
233.0
Ο ΓΕΝΙΚΟΣ ΓΡΑΜΜΑΤΕΑΣ
ΔΗΜΗΤΡΙΟΣ ΠΑΝΟΖΑΧΟΣ
Ο ΠΡΟΪΣΤΑΜΕΝΟΣ ΤΗΣ Δ/ΝΣΗΣ
Δημήτριος Τσιώρης
Δασολόγος
Ο Συντάκτης
ΒΑΣΙΛΕΙΟΣ ΚΟΡΜΕΝΤΖΑΣ
Δασολόγος

Αριθ. 6486 (2)

Κήρυξη ως αναδασωτέας εκτάσεως συνολικού εμβαδού εκατόν πενήντα δύο χιλιάδων διακοσίων εξήντα τετραγωνικών μέτρων και μηδέν χιλιοστών (152.260,00) τ.μ. στις θέσεις «Κάστρο» και «Βουνό» της περιφέρειας του Δημ. Διαμ/τος Αμμοτόπου, του Δήμου Ξηροβουνίου του Νομού Άρτας.

Ο ΓΕΝΙΚΟΣ ΓΡΑΜΜΑΤΕΑΣ ΠΕΡΙΦΕΡΕΙΑΣ ΗΠΕΙΡΟΥ

Έχοντας υπόψη:

1. Τις διατάξεις:

α. Του άρθρου 117 παρ. 3 του Συντάγματος.

β. Του ν. 998/1979 «περί Προστασίας των Δασών και Δασικών εν γένει εκτάσεων της Χώρας και συγκεκριμένα: (α) του αρθρ. 38 παρ. 1 και (β) του αρθρ. 41 παρ. 1 και 2.

γ. Του ν. 2503/1997 «Διοίκηση - Οργάνωση - Στελέχωση της περιφέρειας κ.λ.π.».

δ. Του ν. 2647/1998 «Μεταβίβαση αρμοδιοτήτων κ.λ.π.».

2. Τις διαταγές του Υπουργείου Γεωργίας α) 160417/1180/8.7.1980 και 182447/3049/24.9.1980.

3. Την υπ' αριθμ. 13519/7.7.2004 (ΦΕΚ 1115/Β/23.7.2004) απόφαση του Γενικού Γραμματέα Περιφέρειας Ηπείρου «Περί μεταβίβασης αρμοδιοτήτων, παροχής εξουσιοδότησης υπογραφής κ.λπ. με εντολή Γενικού Γραμματέα Περιφέρειας Ηπείρου».

4. Την υπ' αριθμ. 6239 /5.10. 2007 εισήγηση της Δ/νσης Δασών Ν. Άρτας, αποφασίζουμε:

Κηρύσσουμε αναδασωτέα, δημοτική δασική έκταση συνολικού εμβαδού εκατόν πενήντα δύο χιλιάδων διακοσίων εξήντα και μηδέν χιλιοστών (152.260,00) τ.μ. Η έκταση αυτή βρίσκεται στις θέσεις «Κάστρο» και «Βουνό» της περιφέρειας του Δημοτικού Διαμ/τος Αμμοτόπου του Δήμου Ξηροβουνίου του Νομού Άρτας, απεικονίζεται σε τρία ξεχωριστά τμήματα με τα στοιχεία: $Α_1$ - $Α_2$ -... - $Α_8$ – $Α_1$, $Α_9$- $Α_{10}$ - ... – $Α_{18}$ - $Α_9$ και $Α_{19}$- $Α_{20}$ -... - $Α_{27}$ - $Α_1$ στο προσαρτημένο στην παρούσα απόφαση μας τοπογραφικό σχεδιάγραμμα, σε ΕΓΣΑ 87 συντεταγμένες το οποίο αποτελεί αναπόσπαστο μέρος αυτής και έχει όρια:

Ανατολικά: Με Δημοτική δασική έκταση Δήμου Ξηροβουνίου.

Δυτικά: Με Δημοτική δασική έκταση Δήμου Ξηροβουνίου.

Βόρεια: Με Δημοτική δασική έκταση Δήμου Ξηροβουνίου.

Νότια: Με Δημοτική δασική έκταση Δήμου Ξηροβουνίου.

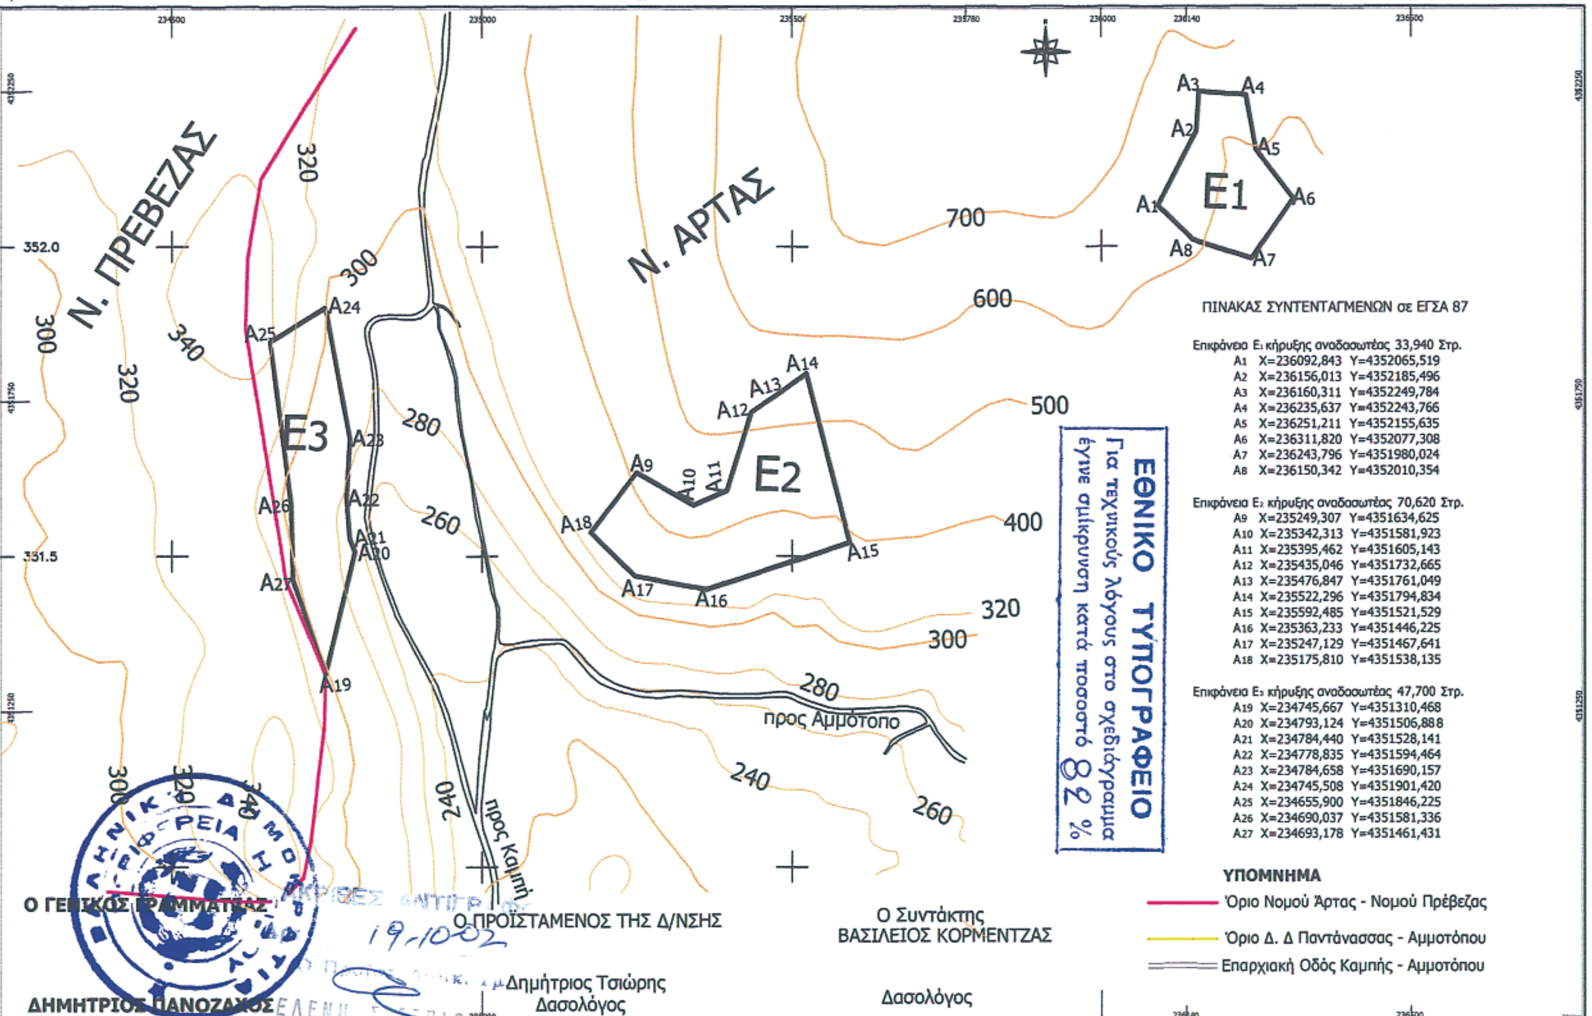
Σκοποί της κήρυξης της ανωτέρω εκτάσεως ως αναδασωτέας είναι η διατήρηση του δασικού χαρακτήρα αυτής και ο αποκλεισμός διάθεσης της για άλλη χρήση καθώς και η αποκατάσταση της καταστραφείσας από πυρκαγιά δασικής βλάστησης αποτελούμενης από άτομα πρίνου και αγριαπιδιάς που η υπόψη έκταση πριν την καταστροφή της αποτελούσε δάσος αειφύλλων πλατύφυλλων.

Με την απόφαση μας αυτή δεν προκαλείται δαπάνη σε βάρος του κρατικού προϋπολογισμού.

Η απόφαση αυτή να δημοσιευθεί στην Εφημερίδα της Κυβερνήσεως.

Ιωάννινα, 16 Οκτωβρίου 2007

Ο Γενικός Γραμματέας Περιφέρειας
ΔΗΜΗΤΡΙΟΣ ΠΑΝΟΖΑΧΟΣ


ΕΛΛΗΝΙΚΗ ΔΗΜΟΚΡΑΤΙΑ
ΠΕΡΙΦΕΡΕΙΑ ΗΠΕΙΡΟΥ
ΓΕΝΙΚΗ Δ/ΝΣΗ ΠΕΡΙΦΕΡΕΙΑΣ
Δ/ΝΣΗ ΔΑΣΩΝ Ν. ΑΡΤΑΣ
ΤΟΠΟΓΡΑΦΙΚΗ ΑΠΟΤΥΠΩΣΗ ΠΕΡΙΟΧΩΝ
που θα ΚΗΡΥΧΘΟΥΝ ΑΝΑΔΑΣΩΤΕΕΣ
ΘΕΣΕΙΣ " Κάστρο " , " Βουνό " του Δ. Διαμ/τος Αμμοτόπου
του Δήμου ΞΗΡΟΒΟΥΝΙΟΥ
Ανήκει στην υπ αριθ. 6486 / 16 - 10 - 2007 του κ. Γενικού Γραμματέα της Περιφέρειας Ηπείρου.
ΚΛΙΜΑΚΑ
1:10000
Ν. ΠΡΕΒΕΖΑΣ
Ν. ΑΡΤΑΣ
E1
E2
E3
προς Αμμότοπο
προς Καμπή
ΠΙΝΑΚΑΣ ΣΥΝΤΕΝΤΑΓΜΕΝΩΝ σε ΕΓΣΑ 87
Επιφάνεια E1 κήρυξης αναδασωτέας 33,940 Στρ.
A1 X=236092,843 Y=4352065,519
A2 X=236156,013 Y=4352185,496
A3 X=236160,311 Y=4352249,784
A4 X=236235,637 Y=4352243,766
A5 X=236251,211 Y=4352155,635
A6 X=236311,820 Y=4352077,308
A7 X=236243,796 Y=4351980,024
A8 X=236150,342 Y=4352010,354
Επιφάνεια E2 κήρυξης αναδασωτέας 70,620 Στρ.
A9 X=235249,307 Y=4351634,625
A10 X=235342,313 Y=4351581,923
A11 X=235395,462 Y=4351605,143
A12 X=235435,046 Y=4351732,665
A13 X=235476,847 Y=4351761,049
A14 X=235522,296 Y=4351794,834
A15 X=235592,485 Y=4351521,529
A16 X=235363,233 Y=4351446,225
A17 X=235247,129 Y=4351467,641
A18 X=235175,810 Y=4351538,135
Επιφάνεια E3 κήρυξης αναδασωτέας 47,700 Στρ.
A19 X=234745,667 Y=4351310,468
A20 X=234793,124 Y=4351506,888
A21 X=234784,440 Y=4351528,141
A22 X=234778,835 Y=4351594,464
A23 X=234784,658 Y=4351690,157
A24 X=234745,508 Y=4351901,420
A25 X=234655,900 Y=4351846,225
A26 X=234690,037 Y=4351581,336
A27 X=234693,178 Y=4351461,431
ΕΘΝΙΚΟ ΤΥΠΟΓΡΑΦΕΙΟ
Για τεχνικούς λόγους στο σχεδιάγραμμα έγινε σμίκρυνση κατά ποσοστό 82 %
ΥΠΟΜΝΗΜΑ
Όριο Νομού Άρτας - Νομού Πρέβεζας
Όριο Δ. Δ Παντάνασσας - Αμμοτόπου
Επαρχιακή Οδός Καμπής - Αμμοτόπου
Ο ΓΕΝΙΚΟΣ ΓΡΑΜΜΑΤΕΑΣ
ΔΗΜΗΤΡΙΟΣ ΠΑΝΟΖΑΧΟΣ
Ο ΠΡΟΪΣΤΑΜΕΝΟΣ ΤΗΣ Δ/ΝΣΗΣ
Δημήτριος Τσιώρης
Δασολόγος
Ο Συντάκτης
ΒΑΣΙΛΕΙΟΣ ΚΟΡΜΕΝΤΖΑΣ
Δασολόγος
19-10-07

Αριθμ. 6488 (3)

Κήρυξη ως αναδασωτέας εκτάσεως συνολικού εμβαδού διακοσίων ογδόντα επτά χιλιάδων τετραγωνικών μέτρων και μηδέν σαράντα χιλιοστών (287.040,00) τ.μ. στη θέση «Βράχια» της περιφέρειας των Δημ. Διαμ/των Παντανάσσης, Καμπής του Δήμου Ξηροβουνίου του Νομού Άρτας.

Ο ΓΕΝΙΚΟΣ ΓΡΑΜΜΑΤΕΑΣ ΠΕΡΙΦΕΡΕΙΑΣ ΗΠΕΙΡΟΥ

Έχοντας υπόψη:

1. Τις διατάξεις:

α. Του άρθρου 117 παρ. 3 του Συντάγματος.

β. Του ν. 998/1979 «περί Προστασίας των Δασών και Δασικών εν γένει εκτάσεων της Χώρας και συγκεκριμένα: (α) του αρθρ. 38 παρ. 1 και (β) του αρθρ. 41 παρ. 1 και 2.

γ. Του ν. 2503/1997 «Διοίκηση - Οργάνωση - Στελέχωση της περιφέρειας κ.λπ.».

δ. Του ν. 2647/1998 «Μεταβίβαση αρμοδιοτήτων κ.λ.π.».

2. Τις διαταγές του Υπουργείου Γεωργίας α) 160417/1180/8.7.1980 και 182447/3049/24.9.1980.

3. Την υπ' αριθμ. 13519/7.7.2004 (ΦΕΚ 1115/Β/23.7.2004) απόφαση του Γενικού Γραμματέα Περιφέρειας Ηπείρου «Περί μεταβίβασης αρμοδιοτήτων, παροχής εξουσιοδότησης υπογραφής κ.λ.π. με εντολή Γενικού Γραμματέα Περιφέρειας Ηπείρου».

4. Την υπ' αριθμ. 6237/5.10.2007 εισήγηση της Δ/νσης Δασών Ν. Άρτας, αποφασίζουμε:

Κηρύσσουμε αναδασωτέα, δημοτική δασική έκταση εμβαδού διακοσίων ογδόντα επτά χιλιάδων πεντακοσίων και μηδέν σαράντα χιλιοστών (287.040,00) τ.μ. Η έκταση αυτή βρίσκεται στη θέση «Βράχια» της περιφέρειας των Δημοτικών Διαμ/των Παντανάσσης και Καμπής του Δήμου Ξηροβουνίου του Νομού Άρτας, απεικονίζεται σε δύο γειτονικά τμήματα με τα στοιχεία: $Α_1$ - $Α_2$ -... - $Α_{12}$ - $Α_1$ και $Α_{13}$- $Α_{14}$ -... - $Α_{20}$ - $Α_1$ στο προσαρτημένο στην παρούσα απόφαση μας τοπογραφικό σχεδιάγραμμα, σε ΕΓΣΑ 87 συντεταγμένες το οποίο αποτελεί αναπόσπαστο μέρος αυτής και έχει όρια:

Ανατολικά: Με Δημοτική δασική έκταση Δήμου Ξηροβουνίου.

Δυτικά: Με Δημοτική δασική έκταση Δήμου Ξηροβουνίου.

Βόρεια: Με Δημοτική δασική έκταση Δήμου Ξηροβουνίου.

Νότια: Με Δημοτική δασική έκταση Δήμου Ξηροβουνίου.

Σκοποί της κήρυξης της ανωτέρω εκτάσεως ως αναδασωτέας είναι η διατήρηση του δασικού χαρακτήρα αυτής και ο αποκλεισμός διάθεσης της για άλλη χρήση καθώς και η αποκατάσταση της καταστραφείσας από πυρκαγιά δασικής βλάστησης αποτελούμενης από άτομα βελανιδιάς και αγριαπιδιάς που η υπόψη έκταση πριν την καταστροφή της αποτελούσε δάσος βελανιδιάς.

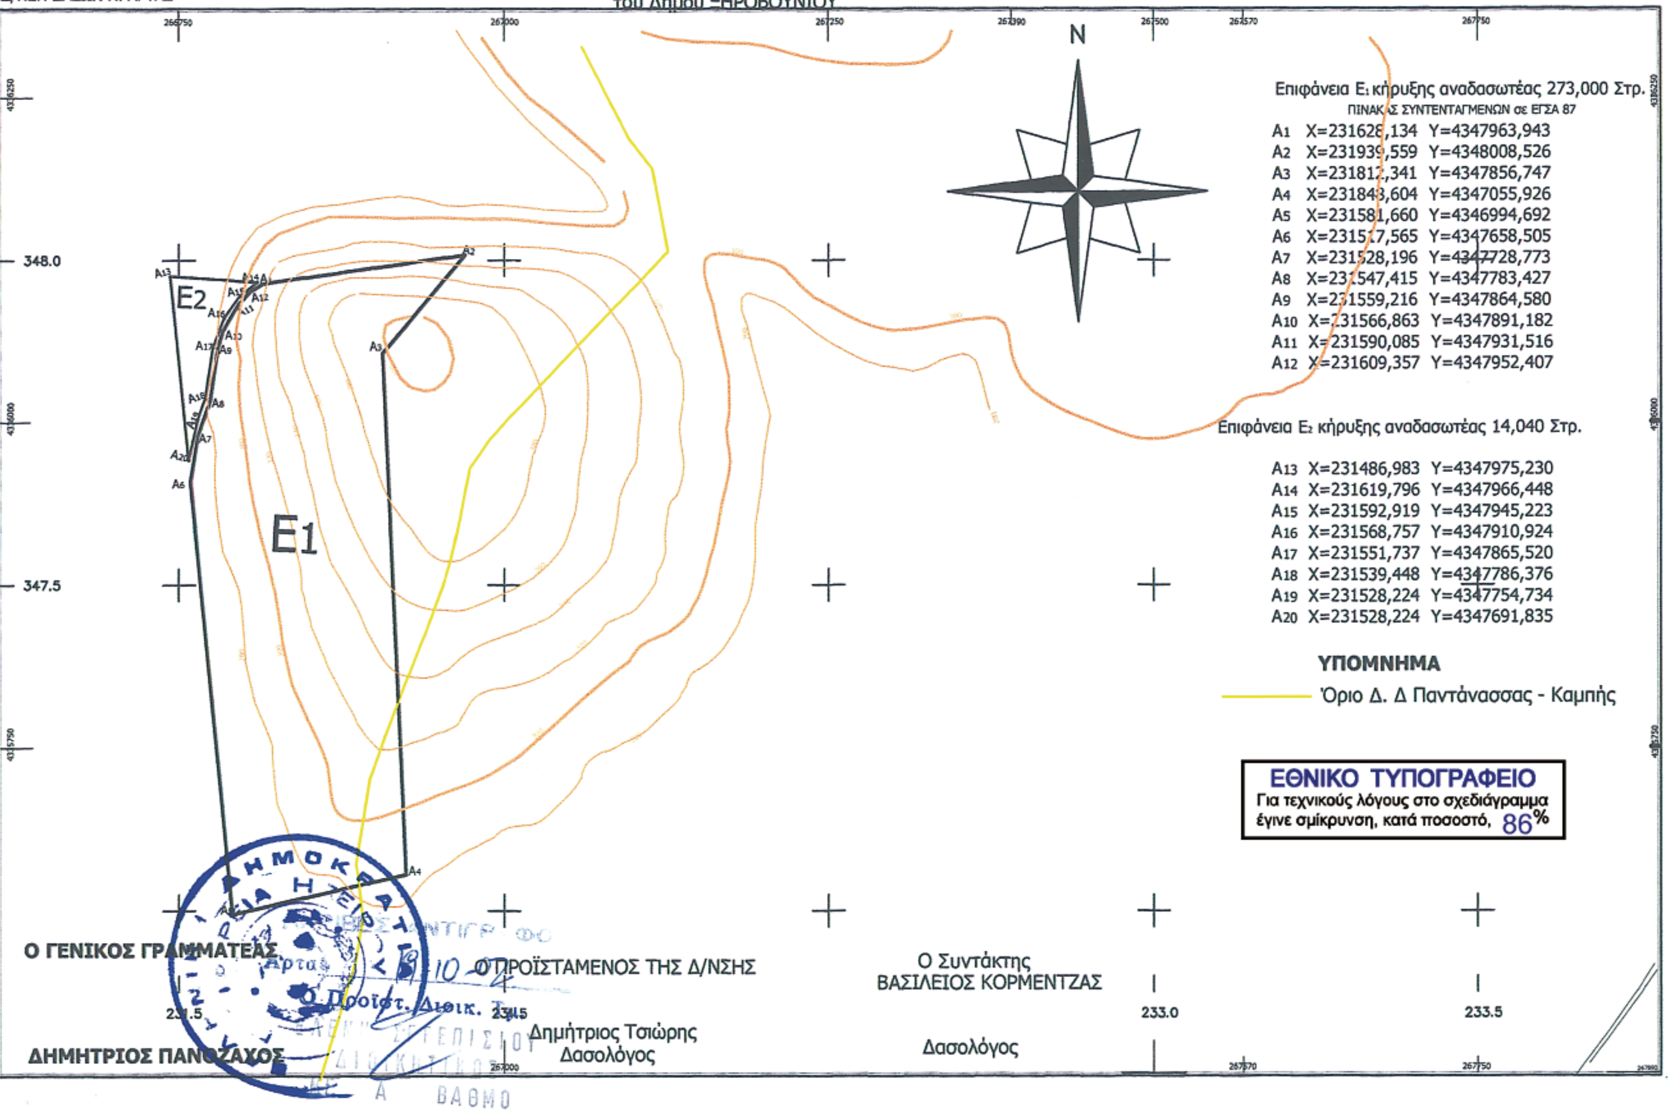
Με την απόφασή μας αυτή δεν προκαλείται δαπάνη σε βάρος του κρατικού προϋπολογισμού.

Η απόφαση αυτή να δημοσιευθεί στην Εφημερίδα της Κυβερνήσεως.

Ιωάννινα, 16 Οκτωβρίου 2007

Ο Γενικός Γραμματέας Περιφέρειας

ΔΗΜΗΤΡΙΟΣ ΠΑΝΟΖΑΧΟΣ


ΕΛΛΗΝΙΚΗ ΔΗΜΟΚΡΑΤΙΑ
ΠΕΡΙΦΕΡΕΙΑ ΗΠΕΙΡΟΥ
ΓΕΝΙΚΗ Δ/ΝΣΗ ΠΕΡΙΦΕΡΕΙΑΣ
Δ/ΝΣΗ ΔΑΣΩΝ Ν. ΑΡΤΑΣ
ΤΟΠΟΓΡΑΦΙΚΗ ΑΠΩΤΥΠΩΣΗ ΠΕΡΙΟΧΗΣ
που θα ΚΗΡΥΧΘΕΙ ΑΝΑΔΑΣΩΤΕΑ
ΘΕΣΗ " Βράχια " των Δ. Διαμ/των Παντάνασσας - Καμπής
του Δήμου ΞΗΡΟΒΟΥΝΙΟΥ
Ανήκει στην υπ αριθ. 6488 / 16 - 10 - 2007 του κ. Γενικού
Γραμματέα της Περιφέρειας Ηπείρου.
ΚΛΙΜΑΚΑ
1:10000
N
Επιφάνεια Ε1 κήρυξης αναδασωτέας 273,000 Στρ.
ΠΙΝΑΚΑΣ ΣΥΝΤΕΝΤΑΓΜΕΝΩΝ σε ΕΓΣΑ 87
A1 X=231628,134 Y=4347963,943
A2 X=231939,559 Y=4348008,526
A3 X=231812,341 Y=4347856,747
A4 X=231843,604 Y=4347055,926
A5 X=231581,660 Y=4346994,692
A6 X=231517,565 Y=4347658,505
A7 X=231528,196 Y=4347728,773
A8 X=231547,415 Y=4347783,427
A9 X=231559,216 Y=4347864,580
A10 X=231566,863 Y=4347891,182
A11 X=231590,085 Y=4347931,516
A12 X=231609,357 Y=4347952,407
Επιφάνεια Ε2 κήρυξης αναδασωτέας 14,040 Στρ.
A13 X=231486,983 Y=4347975,230
A14 X=231619,796 Y=4347966,448
A15 X=231592,919 Y=4347945,223
A16 X=231568,757 Y=4347910,924
A17 X=231551,737 Y=4347865,520
A18 X=231539,448 Y=4347786,376
A19 X=231528,224 Y=4347754,734
A20 X=231528,224 Y=4347691,835
ΥΠΟΜΝΗΜΑ
Όριο Δ. Δ Παντάνασσας - Καμπής
ΕΘΝΙΚΟ ΤΥΠΟΓΡΑΦΕΙΟ
Για τεχνικούς λόγους στο σχεδιάγραμμα έγινε σμίκρυνση, κατά ποσοστό, 86%
E1
E2
348.0
347.5
232.5
233.0
233.5
Ο ΓΕΝΙΚΟΣ ΓΡΑΜΜΑΤΕΑΣ
ΔΗΜΗΤΡΙΟΣ ΠΑΝΟΖΑΧΟΣ
Ο ΠΡΟΪΣΤΑΜΕΝΟΣ ΤΗΣ Δ/ΝΣΗΣ
Δημήτριος Τσιώρης
Δασολόγος
Ο Συντάκτης
ΒΑΣΙΛΕΙΟΣ ΚΟΡΜΕΝΤΖΑΣ
Δασολόγος

Αριθμ. 13735 (4)

Καθορισμός χρήσης παραχωρούμενου ακινήτου στο αγρ/μα «Γουλών».

Ο ΝΟΜΑΡΧΗΣ ΚΟΖΑΝΗΣ

Έχοντας υπόψη:

1. Το ν. 1512/11.1.1985 (ΦΕΚ 4Α) για την τροποποίηση και συμπλήρωση πολεοδομικών διατάξεων κ.λπ. και ειδικότερα το άρθρο 3 παρ. 1 αυτού.

2. Το ν. 1337/12.3.1983 (ΦΕΚ 33Δ/14.3.1983) για την επέκταση πολεοδομικών σχεδίων.

3. Το ν. 360/1976 για την χωροταξία και το περιβάλλον.

4. Το ν. 1032/1980 για την σύσταση του Υπουργείου Χωροταξίας και Περιβάλλοντος.

5. Την υπ' αριθμ. 55/2007 απόφαση Δημοτικού Συμβουλίου του Δήμου Σερβίων.

6. Την υπ' αριθμ. 4525/31.8.2007 γνωμοδότηση για προσδιορισμό χρήσης γης βάσει του άρθρου 3 ν. 1512/1985 η οποία εξεδόθη από την Δ/νση Πολεοδομίας και Περιβάλλοντος Κοζάνης.

7. Το ν. 2218/13.6.1994 (ΦΕΚ 90 Α/13.6.1994) «περί ίδρυσης Νομαρχιακής Αυτ/σης, τροποποίησης κ.λπ.» όπως συμπληρώθηκε με το ν. 2240/15.9.1994 (ΦΕΚ 153 Α/15.9.1994).

8. Το υπ' αριθμ. 124332/16.12.1997 έγγραφο του Υπουργείου Γεωργίας (Τμήμα Γ και Κ Αποκ/σης).

9. Το γεγονός ότι δεν προκαλεί δαπάνη η υπόψη παραχώρηση σε βάρος του προϋπολογισμού του οικείου Ο.Τ.Α.

10. Τις διατάξεις του ν. 2503/1997 άρθρο 10 παρ. 8 «Διοίκηση, οργάνωση, στελέχωση της Περιφέρειας, ρύθμιση θεμάτων για την τοπική αυτοδιοίκηση και άλλες διατάξεις», αποφασίζουμε:

Τον καθορισμό χρήσης γης για τη λειτουργία που γενικά εξυπηρετεί την μετεγκατάσταση κτηνοτροφικής μονάδας και ανέγερση σύγχρονων εγκαταστάσεων από τον Παπαδόπουλο Χρήστο του Αλεξάνδρου στο υπ' όψη τεμάχιο με στοιχεία ΑΒΓΔΑ έκτασης 4.000 τ.μ το οποίο εμπίπτει στο υπ' αριθμ. 726[ιε] χερσολίβαδο κοινόχρηστο της Συμπληρωματικής Διανομής αγρ/τος Γουλών έτους 1982 όπως αυτό απεικονίζεται στο αναπόσπαστο με την παρούσα θεωρημένο τοπογραφικό διάγραμμα που μας έστειλε η Δ/νση Τοπογραφικής Κοζάνης με το υπ' αριθμ. 2762/25.6.2007 έγγραφό της.

Η απόφαση αυτή δεν απαλλάσσει τον ενδιαφερόμενο από την υποχρεωτική έκδοση των σχετικών (οικοδομικών) αδειών και την τήρηση της υπ' αριθμ. 8340/3591/12.12.1986 απόφασης του ΥΠΕΧΩΔΕ.

Η απόφαση αυτή να δημοσιευθεί στην Εφημερίδα της Κυβερνήσεως.

Κοζάνη, 2 Οκτωβρίου 2007

Ο Νομάρχης
ΓΕΩΡΓΙΟΣ ΔΑΚΗΣ

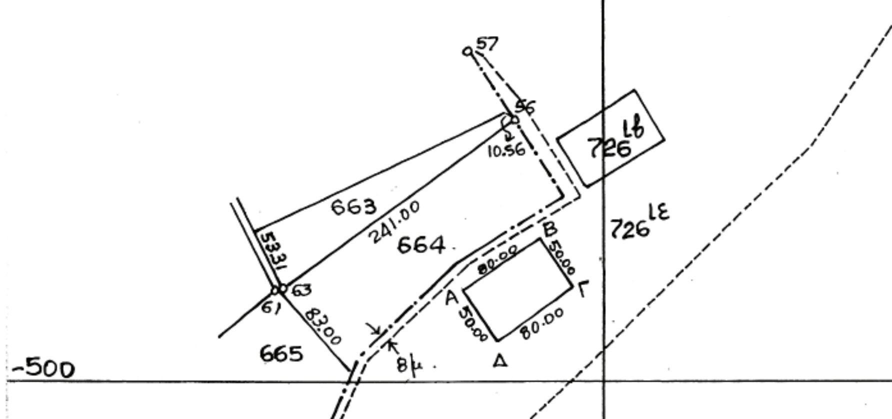


ΕΛΛΗΝΙΚΗ ΔΗΜΟΚΡΑΤΙΑ
ΠΕΡΙΦΕΡΕΙΑ ΔΥΤΙΚΗΣ ΜΑΚΕΔΟΝΙΑΣ
ΝΟΜΟΣ ΚΟΖΑΝΗΣ
ΝΟΜΑΡΧΙΑΚΗ ΑΥΤΟΔΙΟΙΚΗΣΗ ΚΟΖΑΝΗΣ
Δ/ΝΣΗ ΤΟΠΟΓΡΑΦΙΚΗΣ

ΓΟΥΛΕΣ ΚΟΖΑΝΗΣ
ΣΥΜΠΛ/ΚΗ ΔΙΑΝΟΜΗ 1982

Αποφ. οθόνης 1

ΕΘΝΙΚΟ ΤΥΠΟΓΡΑΦΕΙΟ
Για τεχνικούς λόγους στο σχεδιάγραμμα έγινε σμίκρυνση κατά ποσοστό 78 %



ΥΠΟΜΝΗΜΑ

Αριθ. Τεμ.	Έκταση	Ιδιοκτήτης
Α-Β-Γ-Δ	4.000	Έκταση που εμπίπτει στο 726ΛΕ χερσολίβαδο κοινόχρηστο της Συμπληρωματικής Διανομής έτους 1982 και ζητά ο Παπαδόπουλος Χρήστος του Αλεξάνδρου για ανέγερση σταυλικών εγκαταστάσεων σύμφωνα με τις διατάξεις του άρθρου 6 του Ν.Δ. 221/74.



-1000

+2500 +3000 +3500

Λευκόβρυση 22-6-07
Ε. Παπαδημοπούλου

ΚΛΙΜΑΞ 1:5000

